


PORTAL 1 - UNIDADES 403 al 1203

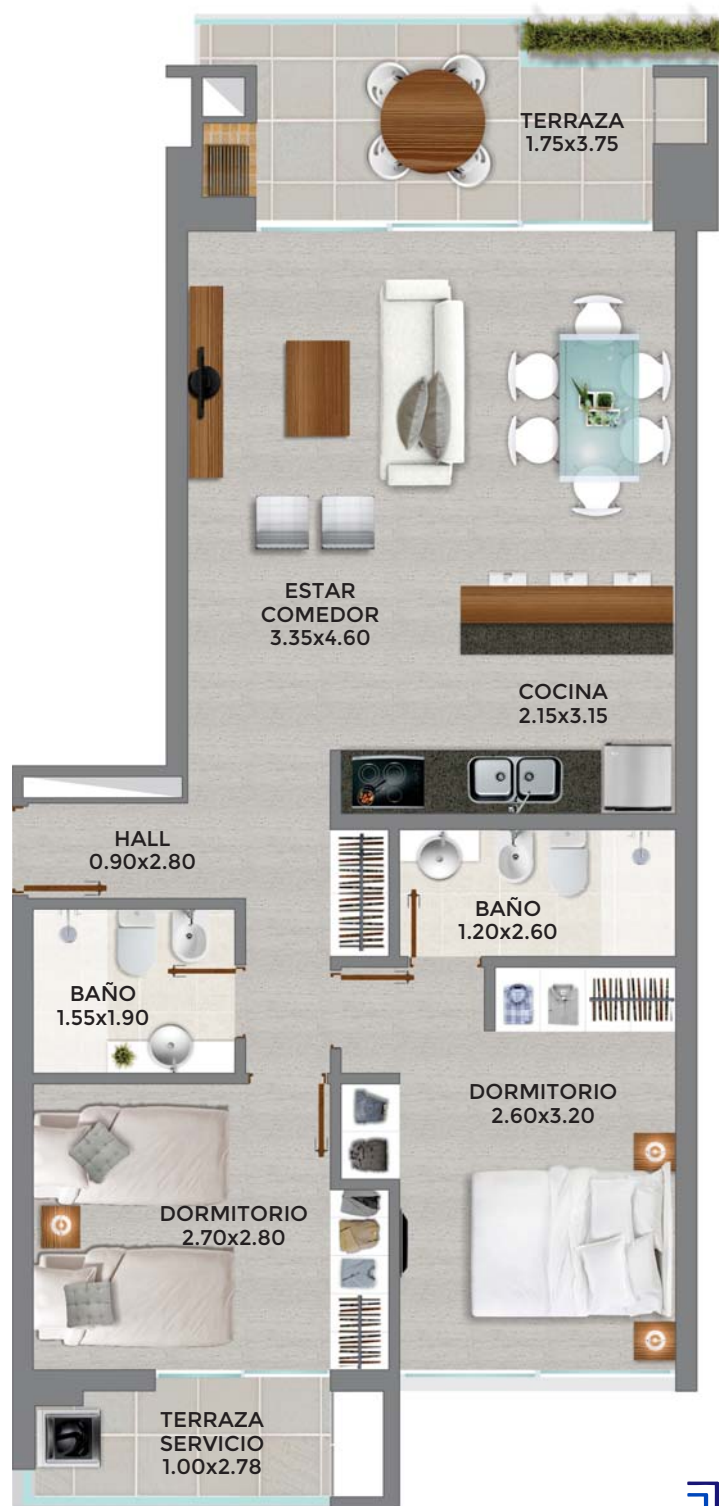

LA GARDENIA
SOHO

La presente información es preliminar, orientativa y no vinculante, quedando sujeta a las modificaciones que por causas técnicas, naturales o imposición de las autoridades pertinentes, pudieran ocurrir al ajustar el proyecto definitivo. Las imágenes pueden presentar diferencias con la versión final real y las medidas definitivas surgirán del plano a realizar por el Ing. Agrimensor. La dirección de obra se reserva el derecho, en forma unilateral y en cualquier momento, a modificar las terminaciones que figuran en las ilustraciones, sin ir en detrimento del diseño ni de la calidad. El mobiliario y equipamiento son de carácter ilustrativo y no forman parte de las unidades. Antes de adquirir unidades, solicite al vendedor/promotor la información técnica necesaria a efectos de confirmar los datos obtenidos y poder tomar una decisión informada.



MERIDA S.A.
Desarrollos Inmobiliarios

2 Dormitorios

Habitable c/muros	61.75m ²
Terraza principal	8.55m ²
Terraza servicio	4.20m ²
Circulaciones	7.35m ²
Subtotal	81.85m²
Áreas comunes	14.50m ²

**ÁREA
TOTAL
96.35m²**

